

LOBBY
NIVEAU 1 / LEVEL 1
ÉCHELLE / SCALE : 1 : 150

CÔTÉ BASSIN KING EDWARD / KING EDWARD BASSIN SIDE

VERS RUE DE LA COMMUNE
TO DE LA COMMUNE STREET



VERS FLEUVE ST-LAURENT
TO SAINT LAWRENCE RIVER

LÉGENDE / LEGEND


- PRISE 15 AMP / 120 V
15 AMP / 120 V OUTLET
- INTERNET

CÔTÉ BASSIN ALEXANDRA / ALEXANDRA BASSIN SIDE

PLATEAU D'INTERPRÉTATION
NIVEAU 13 / LEVEL 13
ÉCHELLE / SCALE : 1 : 100

CÔTÉ BASSIN KING EDWARD / KING EDWARD BASSIN SIDE

VERS RUE DE LA COMMUNE
TO DE LA COMMUNE STREET

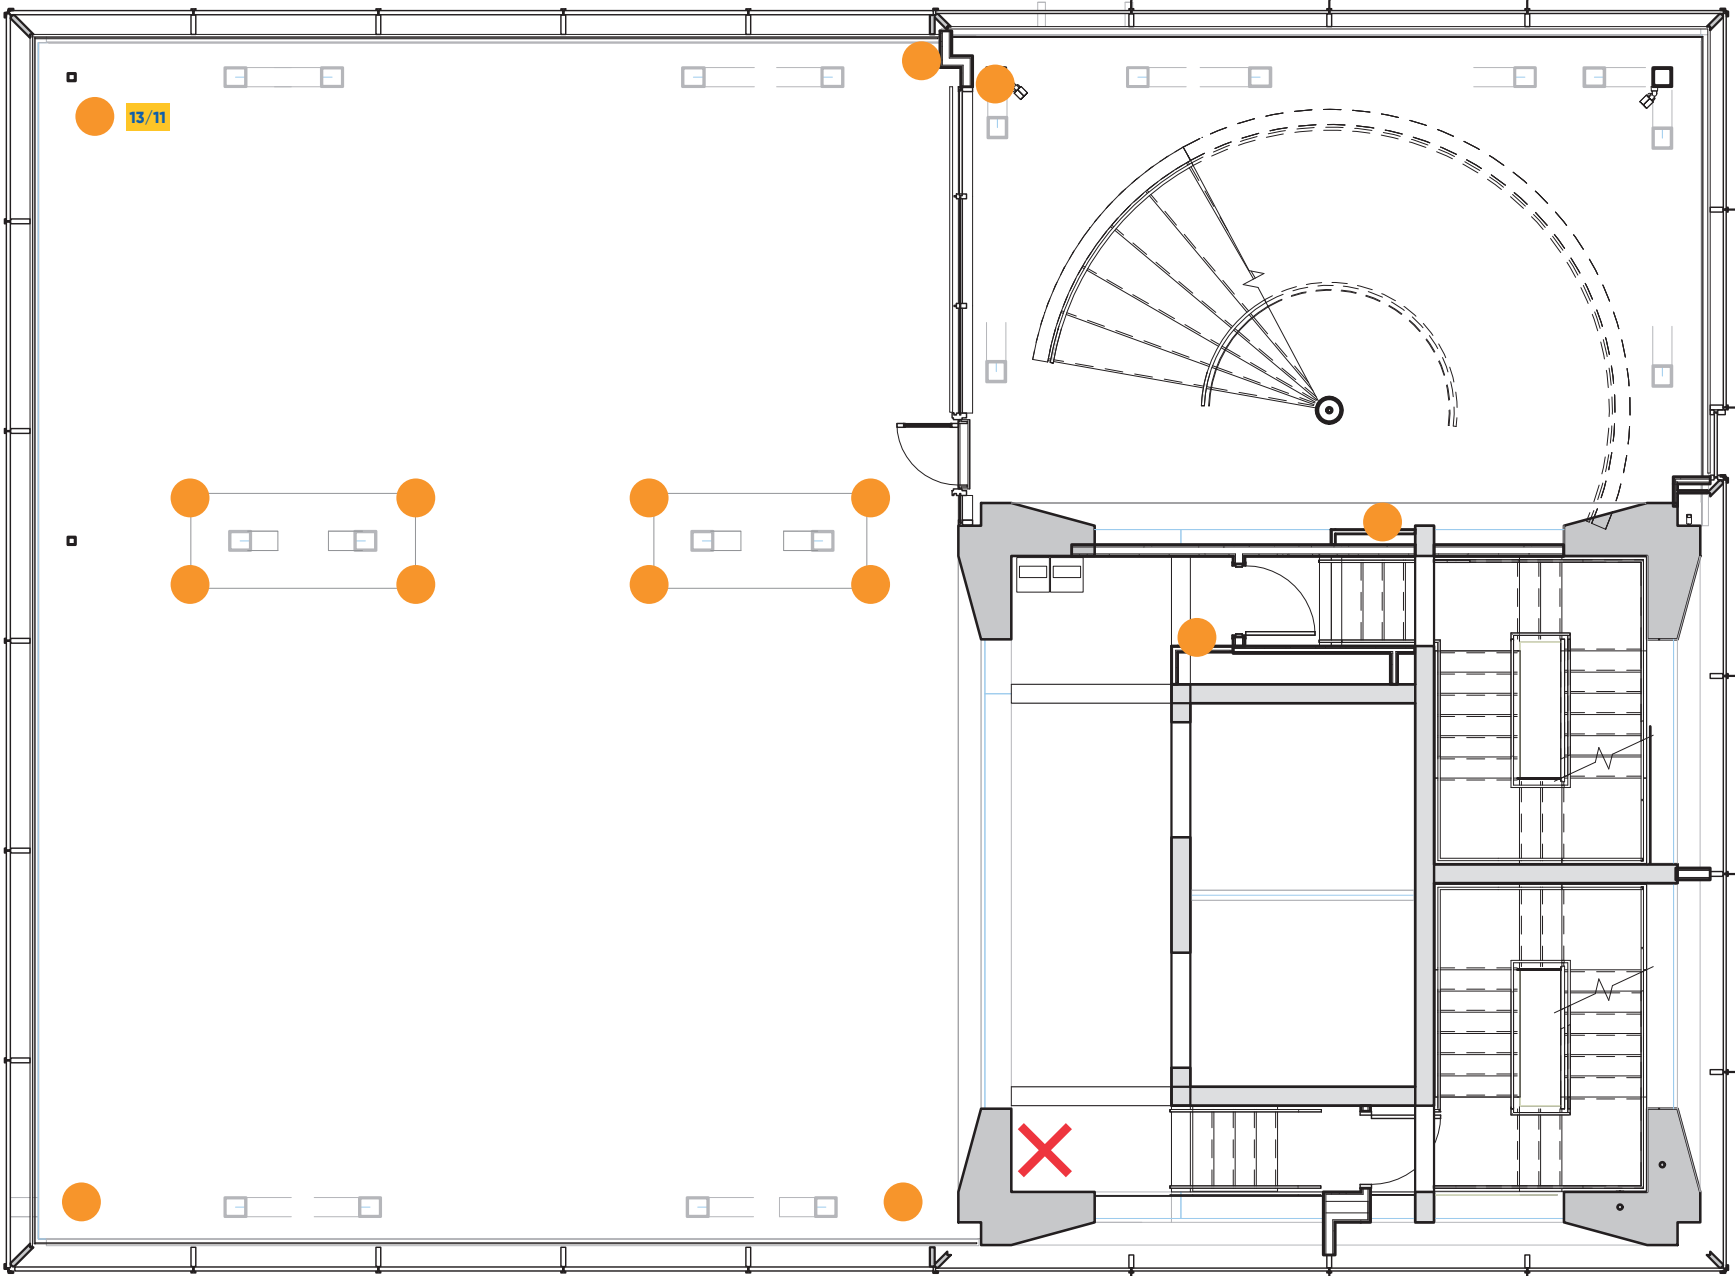

VERS FLEUVE ST-LAURENT
TO SAINT LAWRENCE RIVER

LÉGENDE / LEGEND

- PRISE 15 AMP / 120 V
15 AMP / 120 V OUTLET
- CAMLOCK 200 AMP
200 AMP CAMLOCK
- INTERNET

CÔTÉ BASSIN ALEXANDRA / ALEXANDRA BASSIN SIDE