

LOBBY
NIVEAU 1 / LEVEL 1
ÉCHELLE / SCALE : 1 : 150


CÔTÉ BASSIN KING EDWARD / KING EDWARD BASSIN SIDE



CÔTÉ BASSIN ALEXANDRA / ALEXANDRA BASSIN SIDE

PLATEAU D'INTERPRÉTATION
NIVEAU 13 / LEVEL 13
ÉCHELLE / SCALE : 1 : 100


CÔTÉ BASSIN KING EDWARD / KING EDWARD BASSIN SIDE

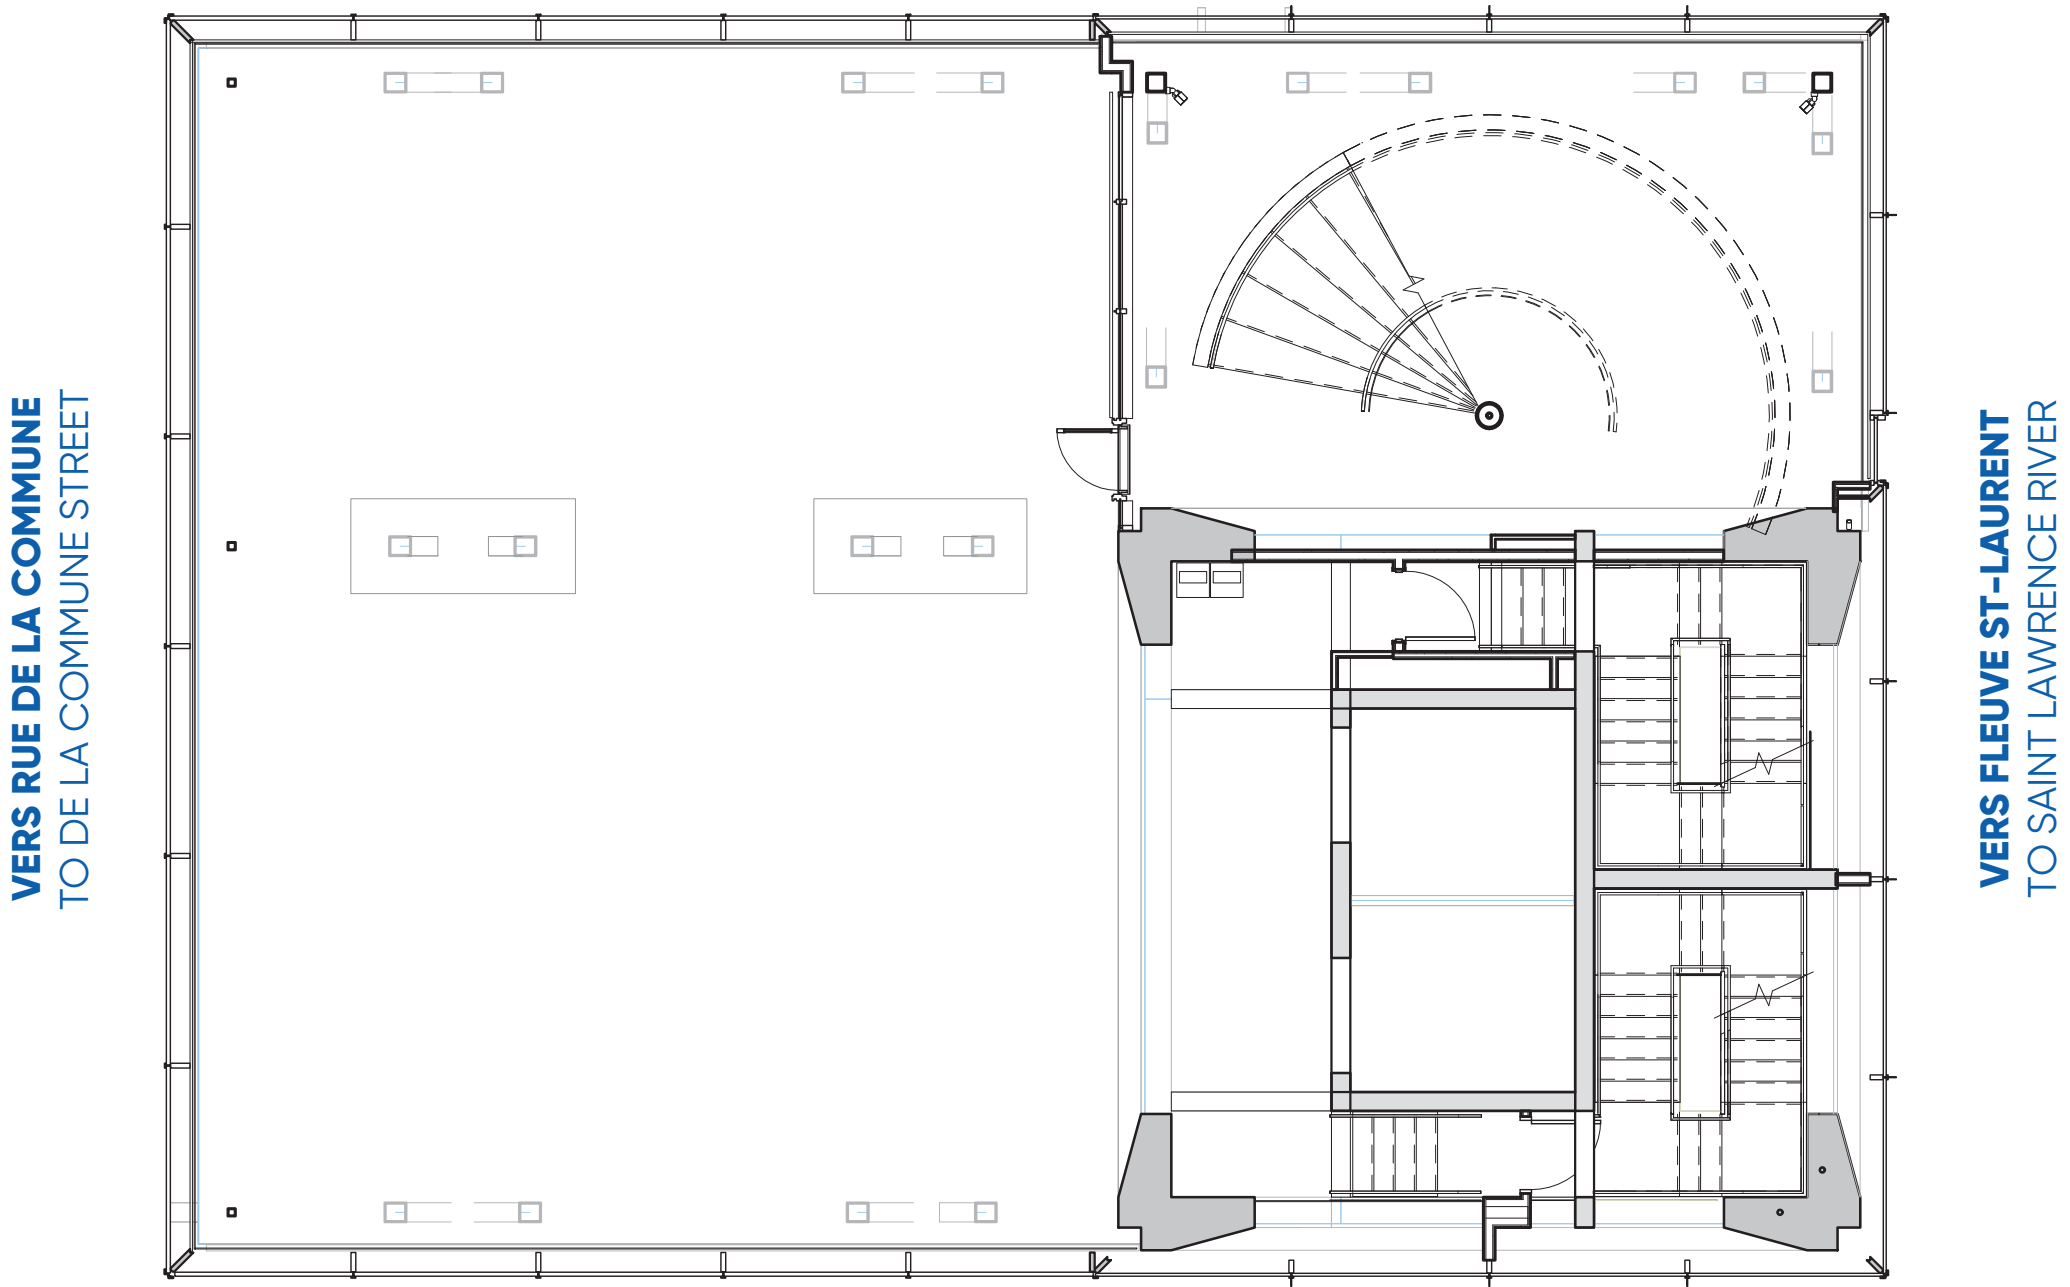

CÔTÉ BASSIN ALEXANDRA / ALEXANDRA BASSIN SIDE

SALLE EXÉCUTIVE
NIVEAU 10 / LEVEL 10
ÉCHELLE / SCALE : 1 : 100

CÔTÉ BASSIN KING EDWARD / KING EDWARD BASSIN SIDE

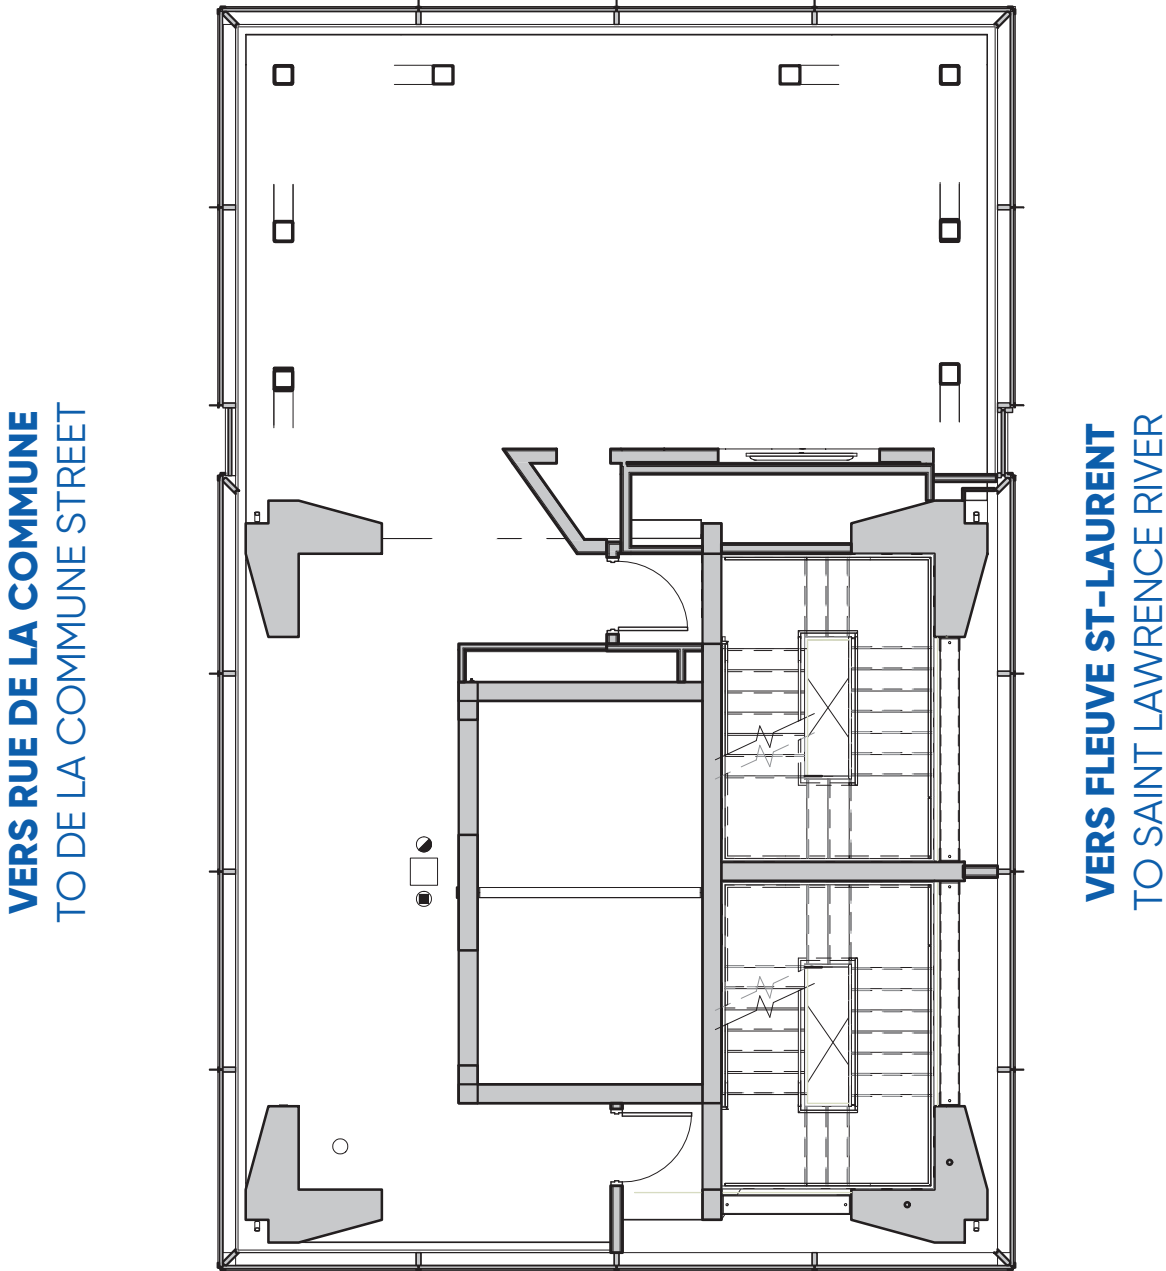

CÔTÉ BASSIN ALEXANDRA / ALEXANDRA BASSIN SIDE

CUISINE / KITCHEN
NIVEAU 11 / LEVEL 11
ÉCHELLE / SCALE : 1 : 100

